

Detaljplan för


Del av Övarp 4:3 m fl, utbyggnad av
Mölletofta verksamhetsområde
Klippans kommun, Skåne län

Illustrationskarta

SAMRÅDSHANDLING

TECKENFÖRKLARING

- Planområdesgräns
- Illustrerad fastighetsgräns
- Industrimark
- Naturområde
- Solenergi
- Industrimark med största lutning 1:3, som ej får bebyggas
- Bevarad skogsdunge inom industrimark
- Fördröjningsmagasin för dagvatten
- Gång- och cykelväg
- Dike
- Dagvattenledningar

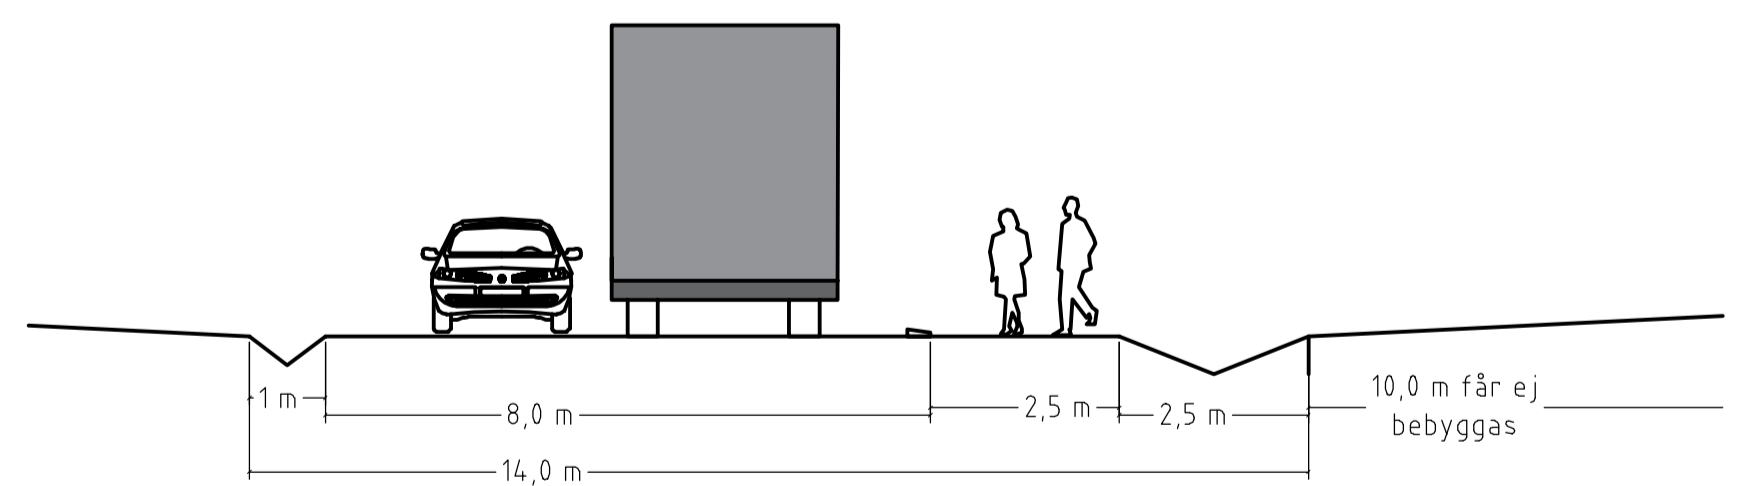

Sektion A-A
Skala 1:100

Upprättad av Tina Wagner, planeringsarkitekt FPR/MSA, WSP

SEKTION B-B
SKALA: 1:2000

SEKTION C-C
SKALA: 1:2000

Alexandra von Post
Planarkitekt

