


 





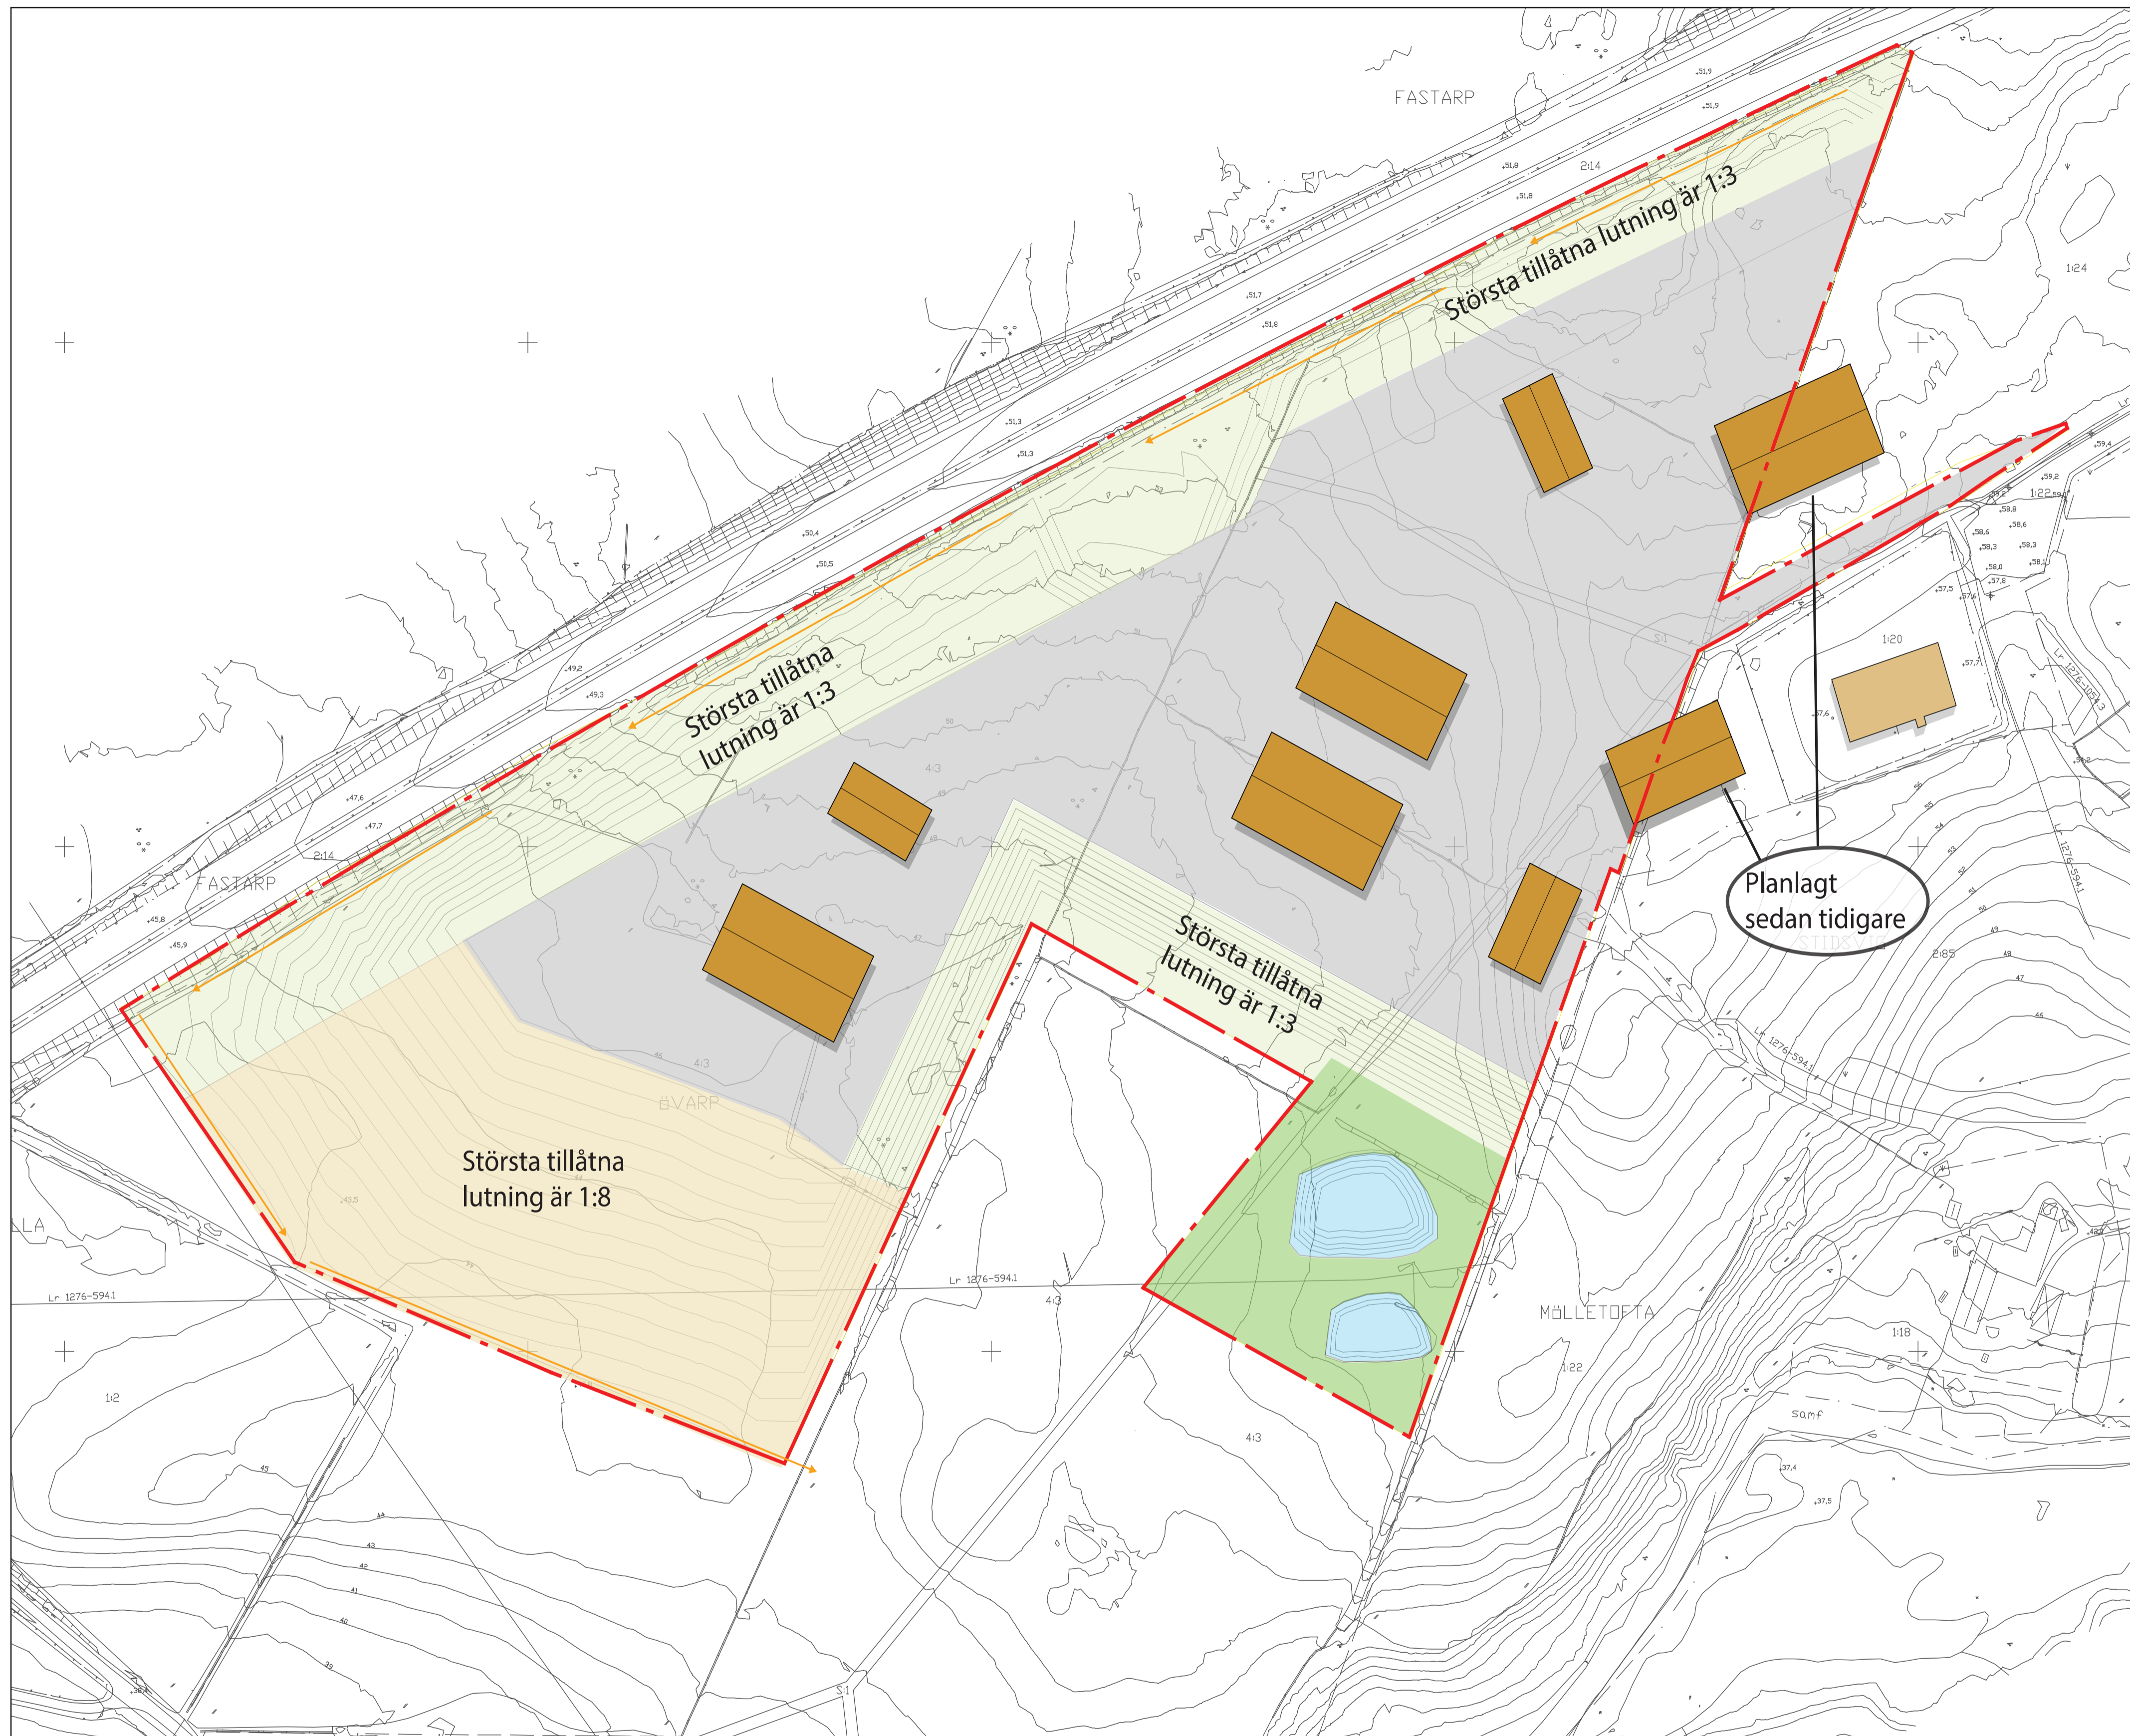
Detaljplan för  
Del av Övarp 4:3 m.fl, utbyggnad av  
Mölletofta verksamhetsområde  
Klippans kommun, Skåne Län

# Illustrationskarta

## GRANSKNINGSHANDLING

### TECKENFÖRKLARING

-  Planområdesgräns
-  Industrimark
-  Solenergi
-  Slånter, kvartersmark som ej får bebyggas
-  Yta för dagvattenhantering
-  Fördröjningsmagasin för dagvatten
-  Avskärande dike



0 20 40 60 80 100 120 140 160 180 200 m

Skala 1:2000 (A1)



Upprättad av David Sundqvist, planarkitekt, WSP

Alexandra von Post  
Planarkitekt

