

Detaljplan för del av fastigheten
Herrevadskloster 2:3
Ny förskola i Ljungbyhed
Klippans kommun, Skåne Län

LAGAKRAFTHANDLING

GRUNDKARTANS BETECKNINGAR

- fastighetsgräns
- träd
- byggnad
- gång/körbanekant

Uppgifter om grundkartan:

Koordinatsystem Sweref 99 13 30, RH2000.
Kartan är ett utdrag från vår digitala kartbas.
Kontrollerad 2021-12-10

PLANBESTÄMMELSER

Följande gäller inom områden med nedanstående beteckningar.
Endast angiven användning och utformning är tillåten.
Där beteckning saknas gäller bestämmelsen inom hela planområdet.

GRÄNSBETECKNINGAR

- Planområdesgräns
- Användningsgräns
- Egenskapsgräns

ANVÄNDNING AV MARK OCH VATTEN

Allmänna platser med kommunalt huvudmannskap

GATA Gata, PBL 4 kap. 5 § 1 st 2 p.

PARK Park, PBL 4 kap. 5 § 1 st 2 p.

P-PLATS Parkeringsplats, PBL 4 kap. 5 § 1 st 2 p.

Kvartersmark

SPE₁ Skola, Parkering, Fördröjningsmagasin, PBL 4 kap. 5 § 1 st 3 p.

EGENSKAPSBESTÄMMELSER ALLMÄN PLATS

Utfart

Utfartsförbud, PBL 4 kap. 9 §

EGENSKAPSBESTÄMMELSER FÖR KVARTERSMARK

Omfattning

Marken får inte förses med byggnad, PBL 4 kap. 11 § 1 st 1 p.

Utformning

Högsta byggnadshöjd är angivet värde i meter, PBL 4 kap. 16 § 1 st 1 p.

Utförande

Nivå på färdigt golv ska vara 0,45 m över medelnivån på gatan för fastigheten, PBL 4 kap. 16 § 1 st 1 p.


ADMINISTRATIVA BESTÄMMELSER

Genomförandetid

Genomförandetiden är 5 år, PBL 4 kap. 21 §

BESLUT

Antagande 2022-02-28
Laga kraft 2022-03-26

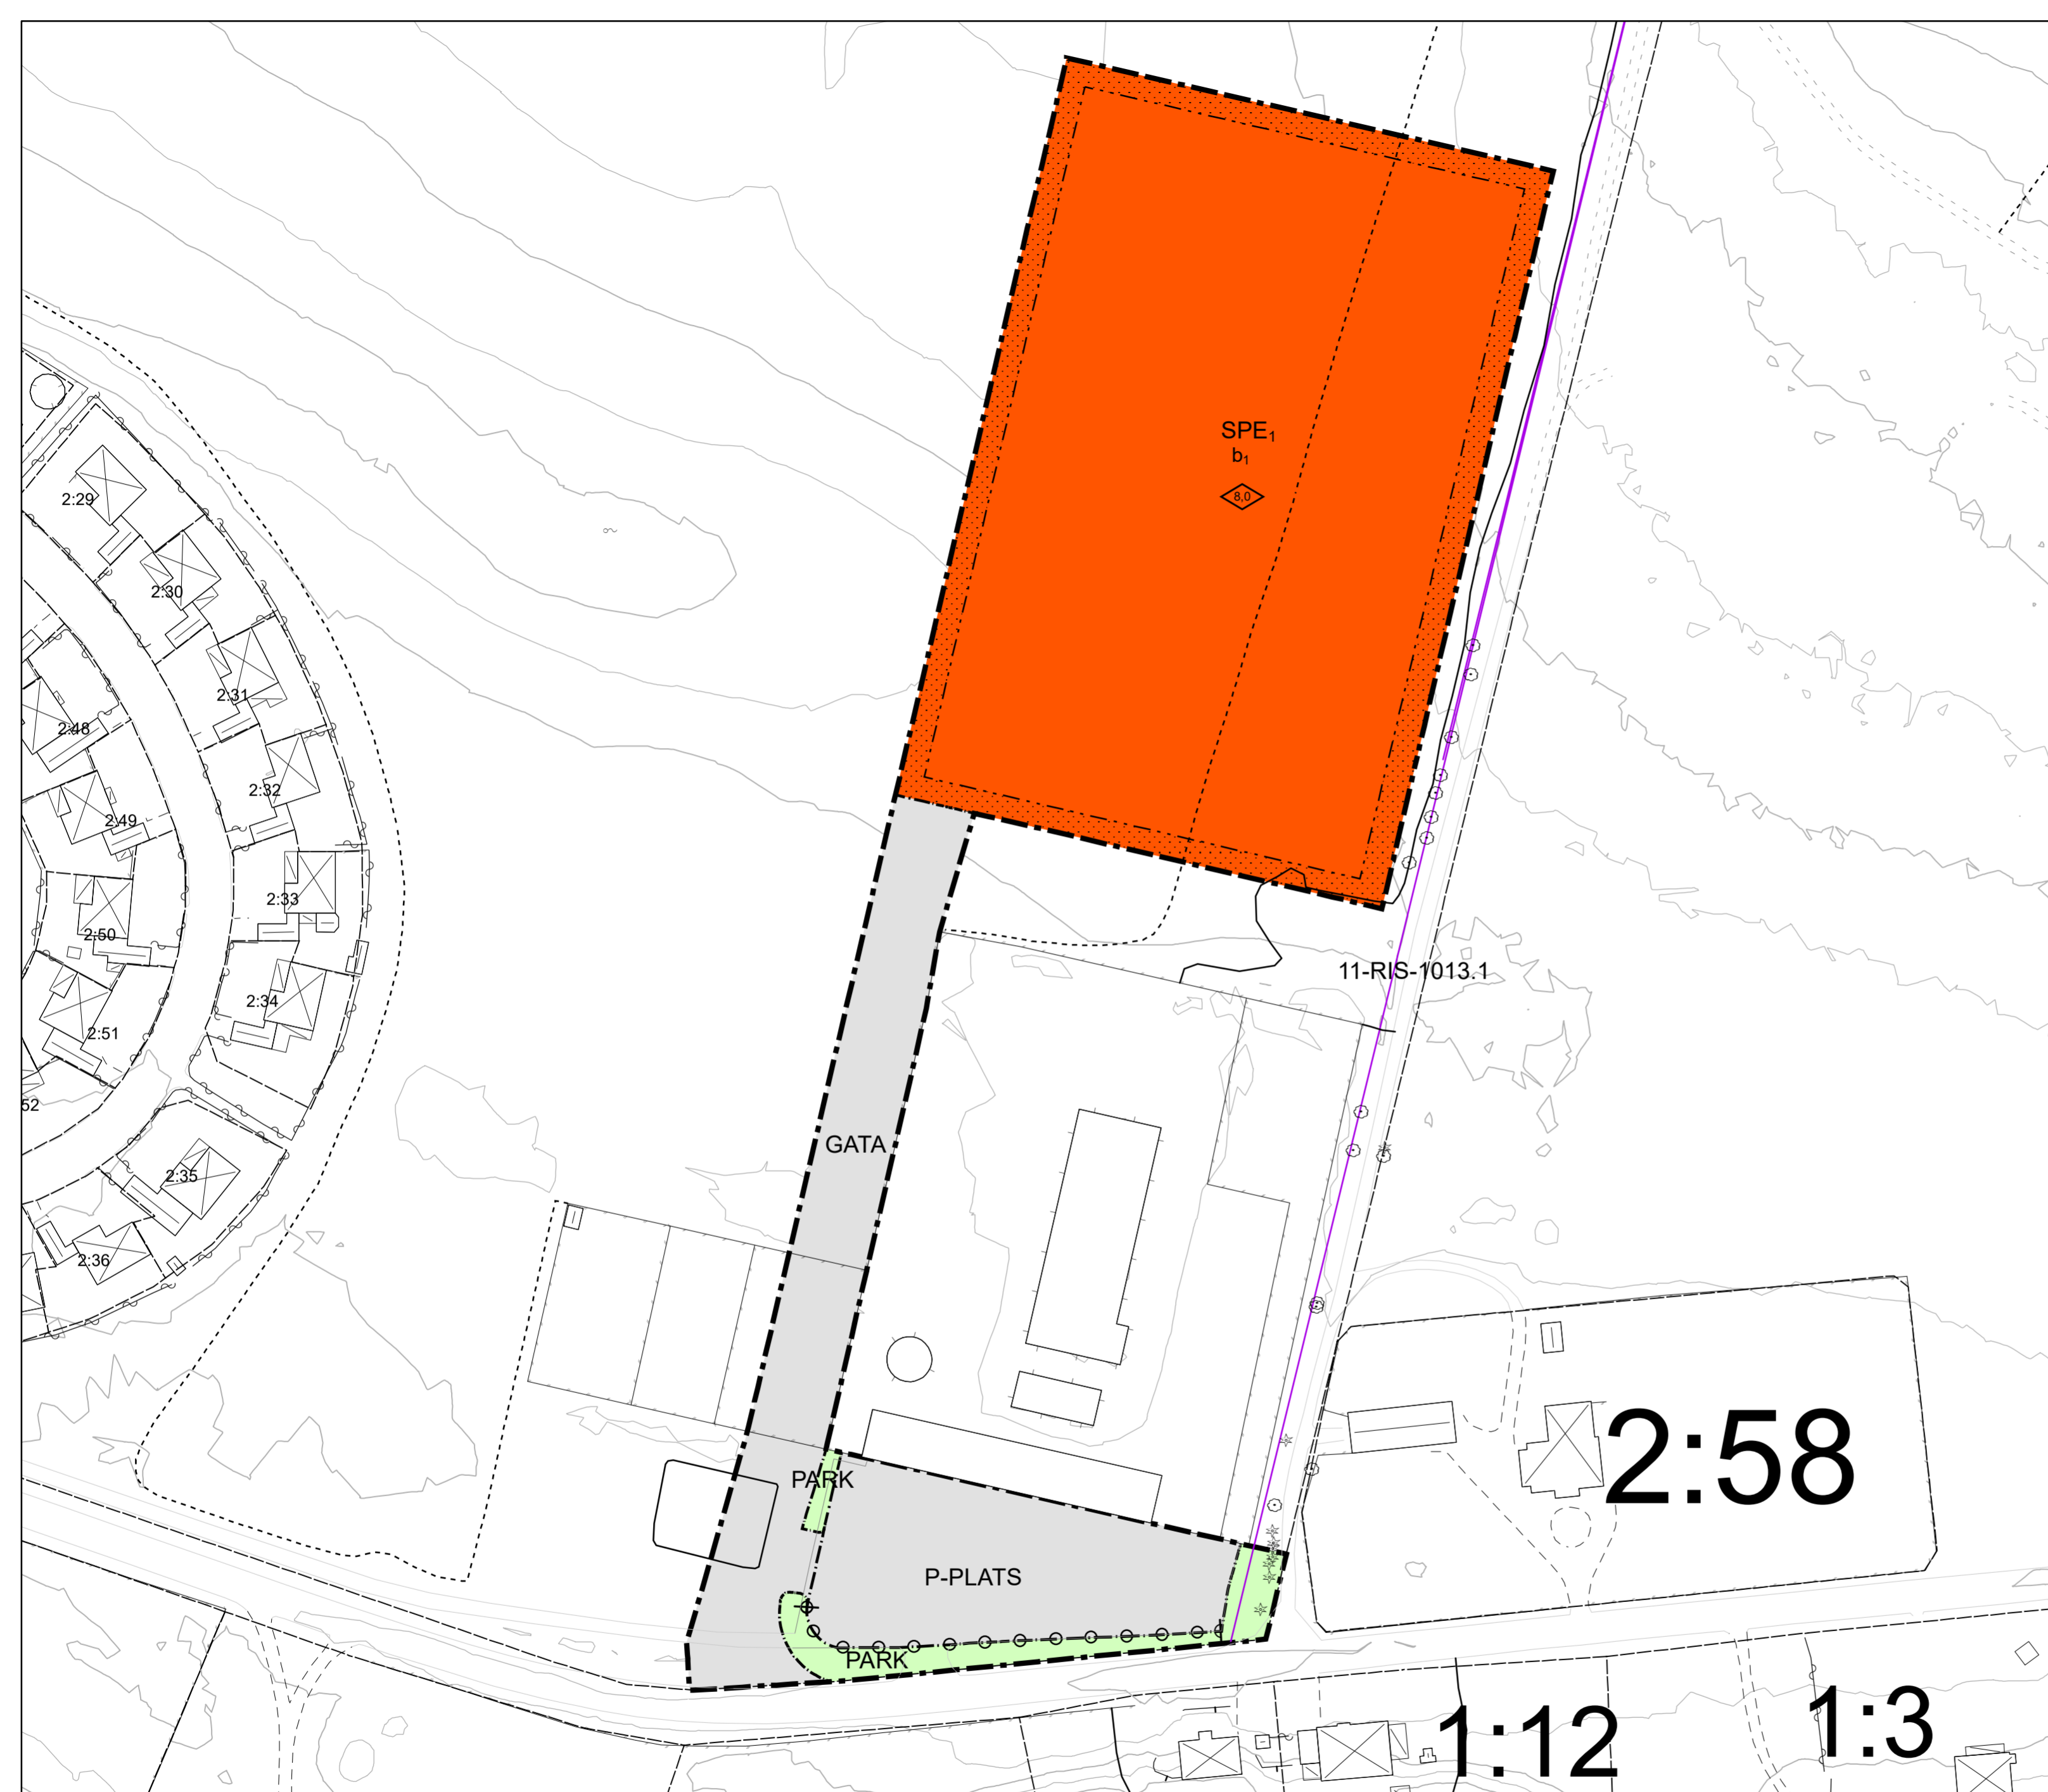

1:1000 A2